




# Térreo

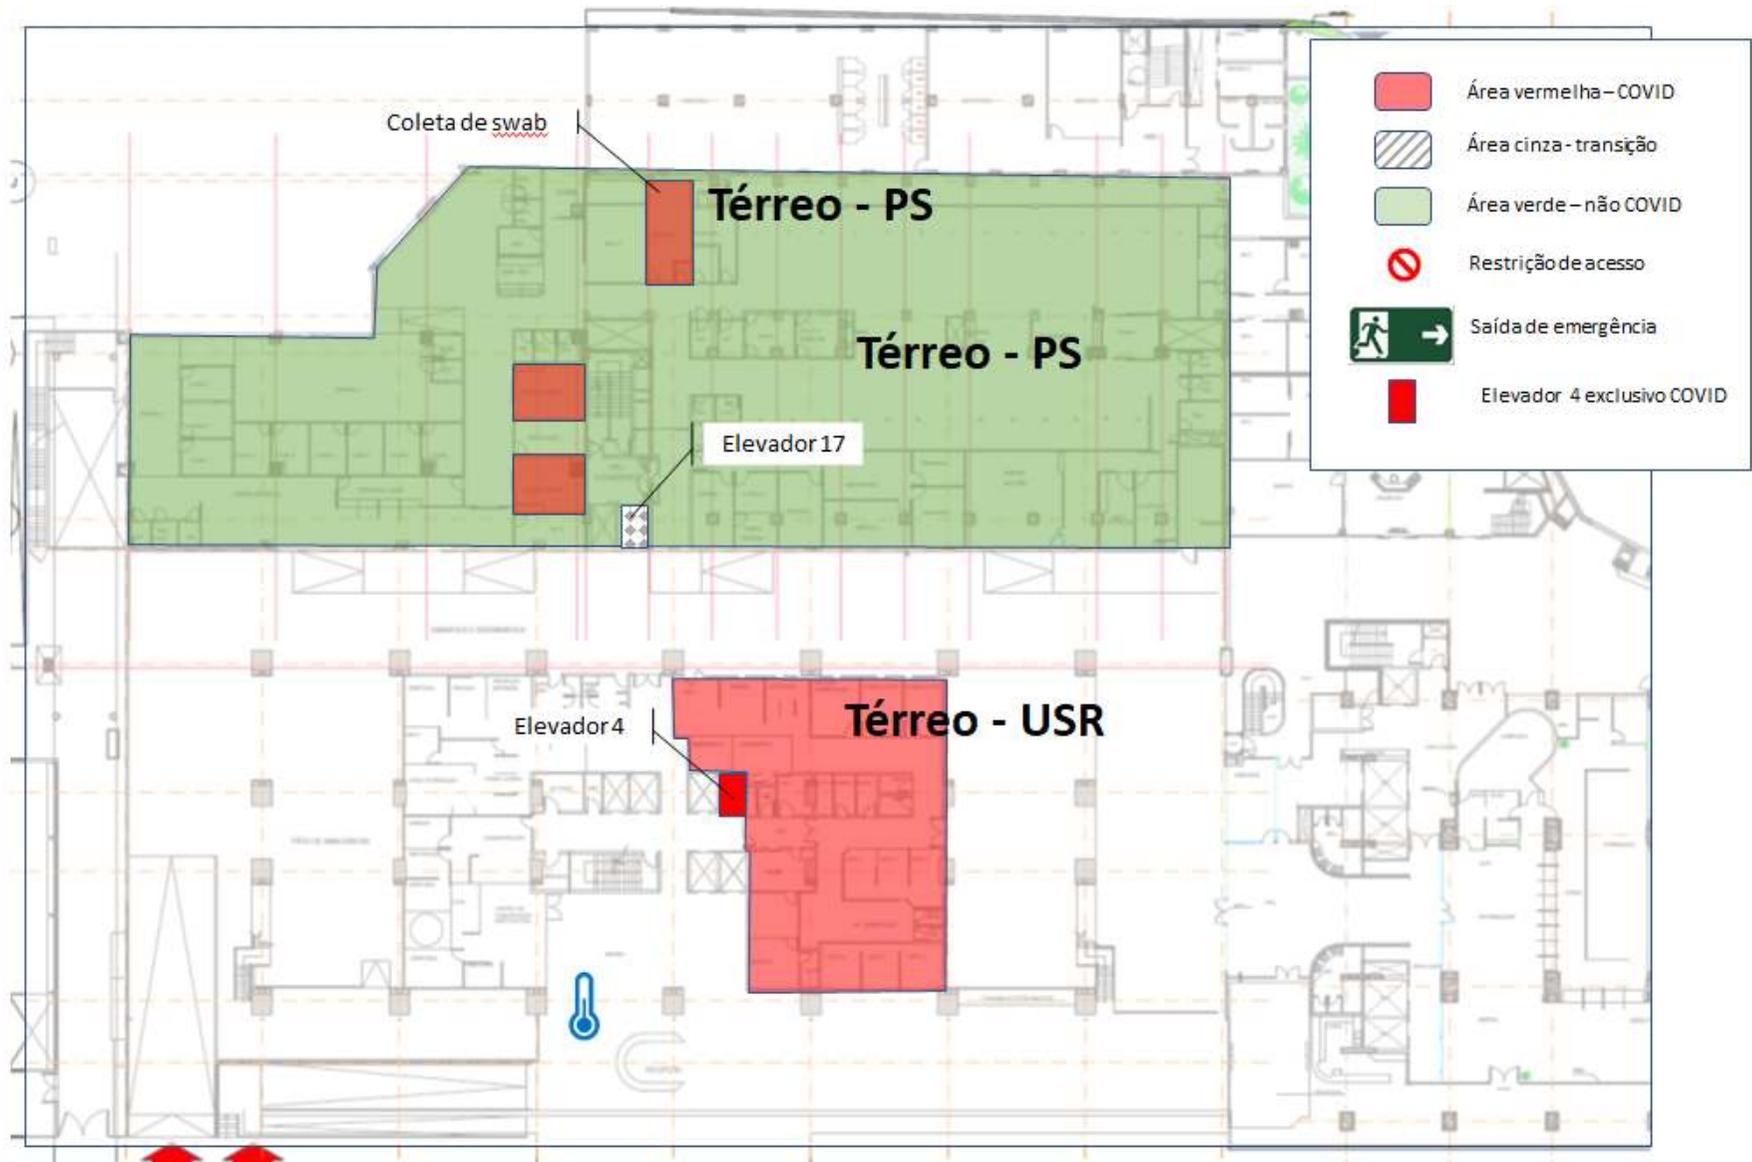


## 3º. Andar

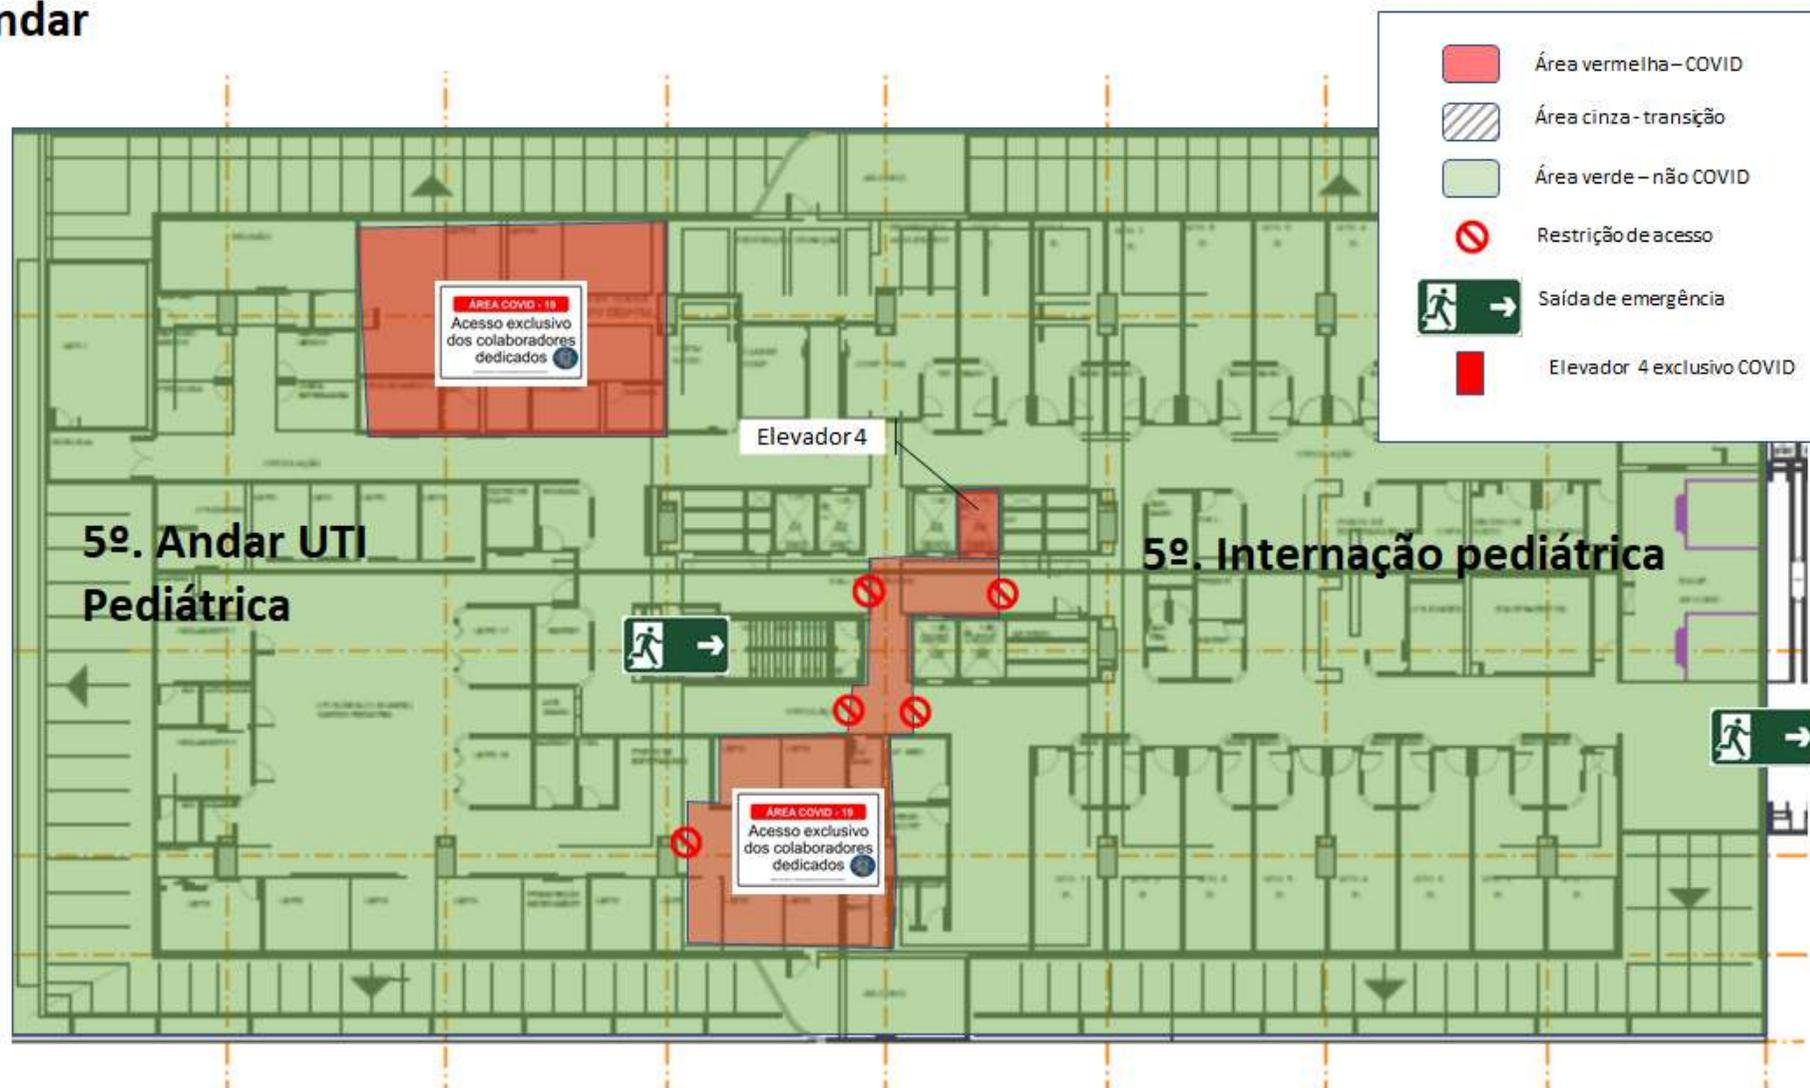


# 3º. Andar

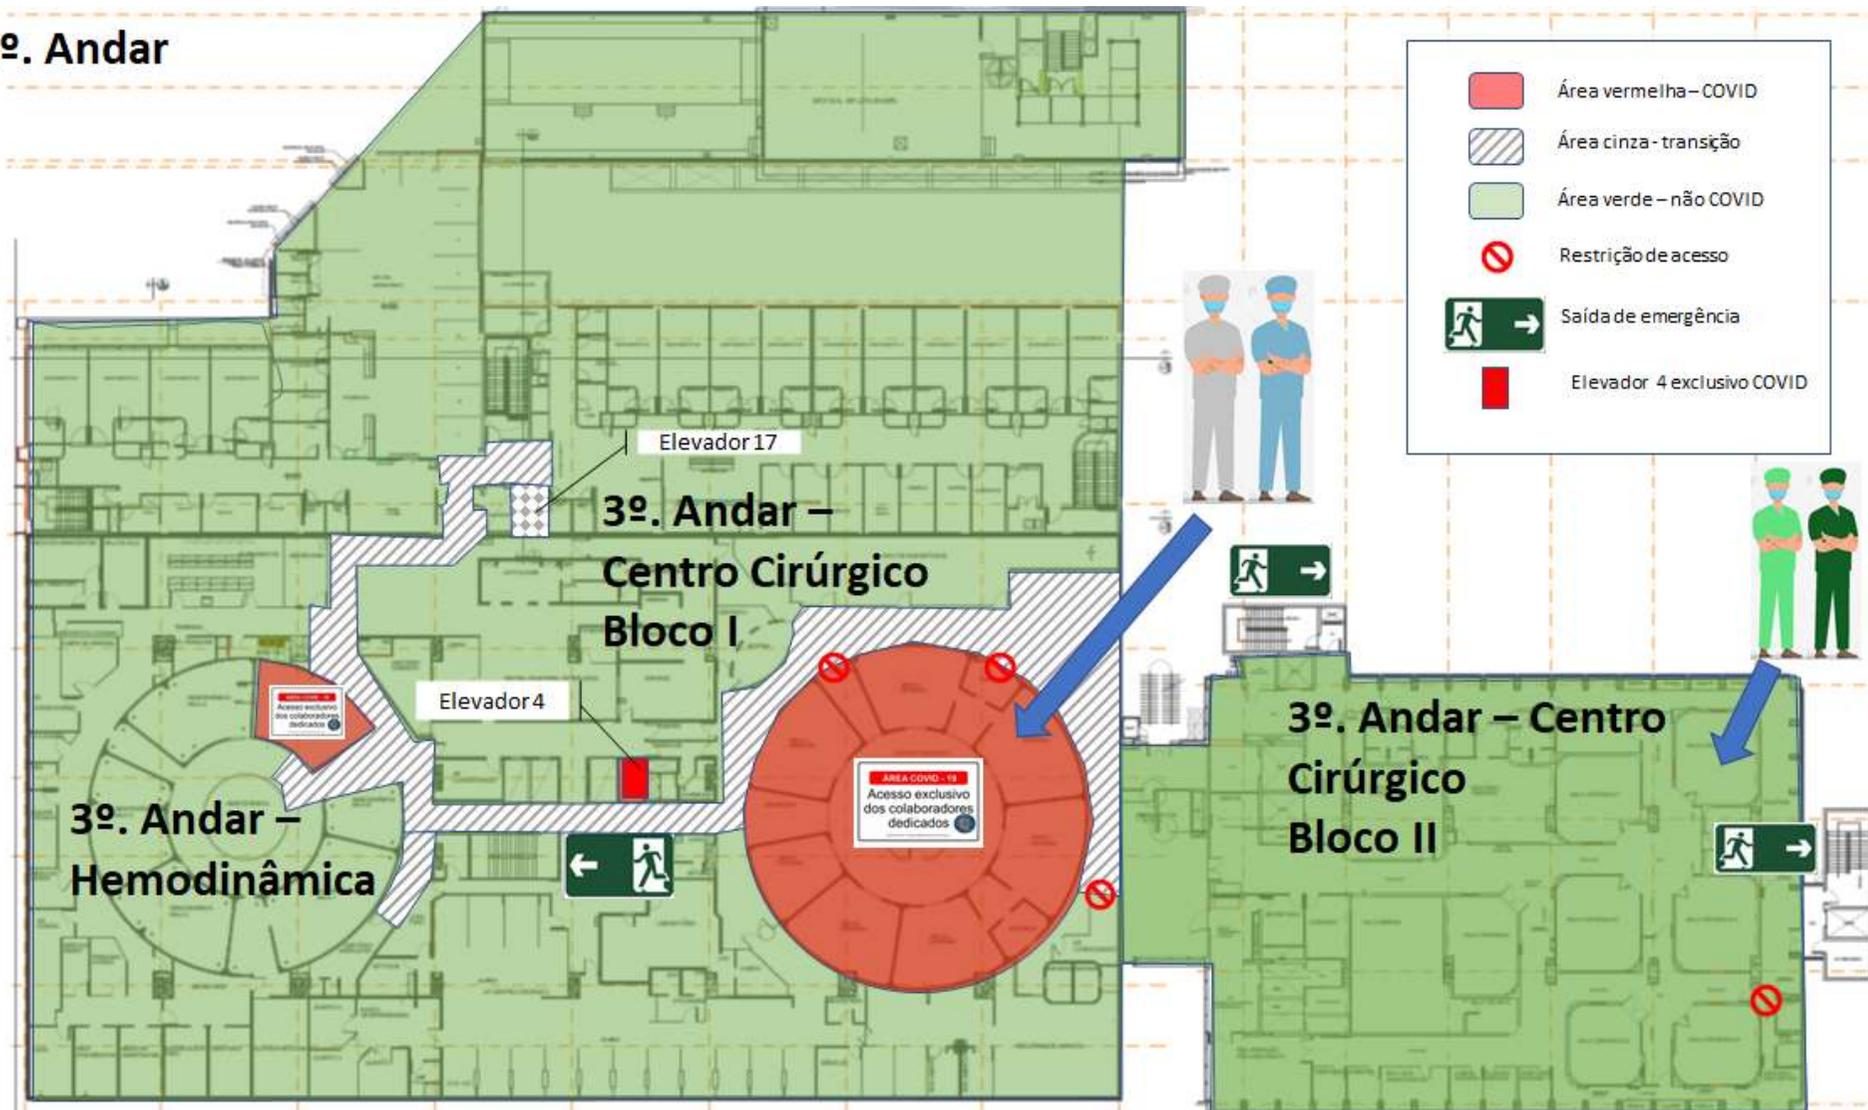

## 4º. Andar

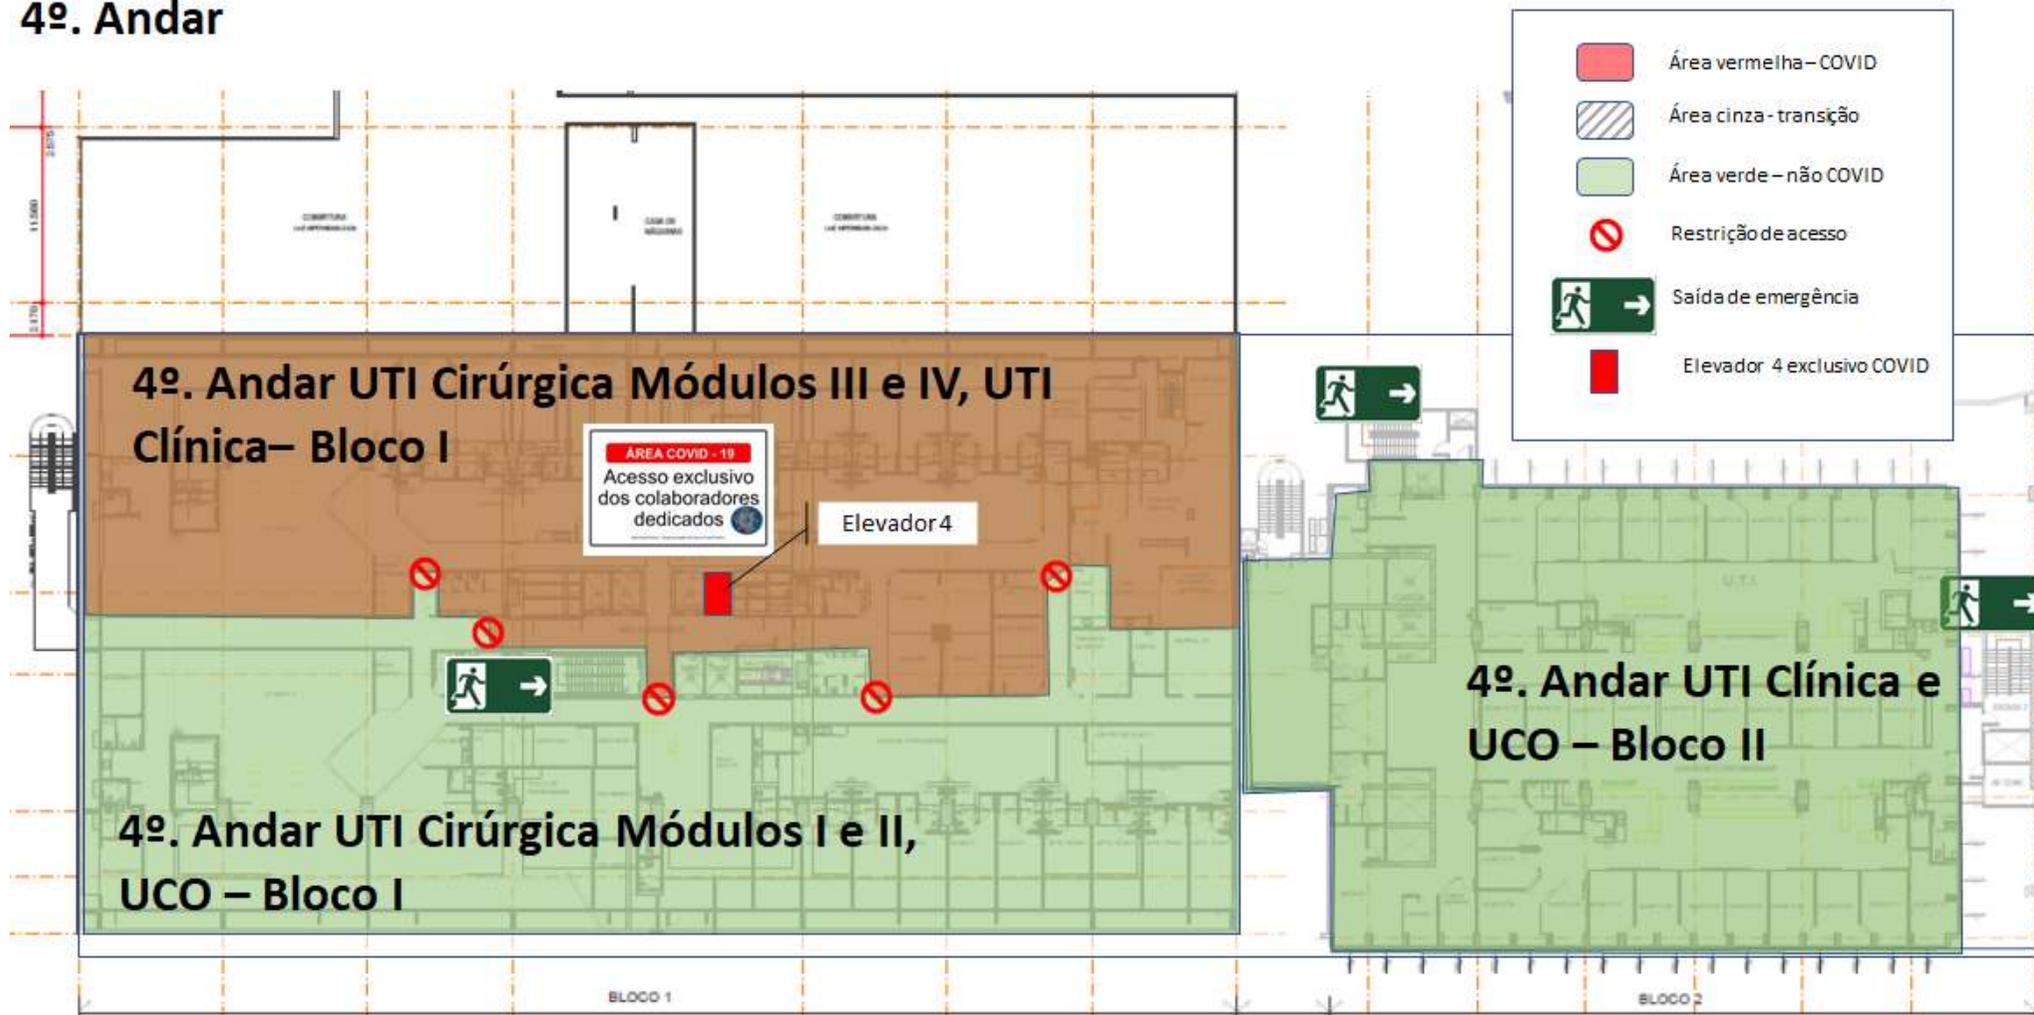


## 8º. Andar

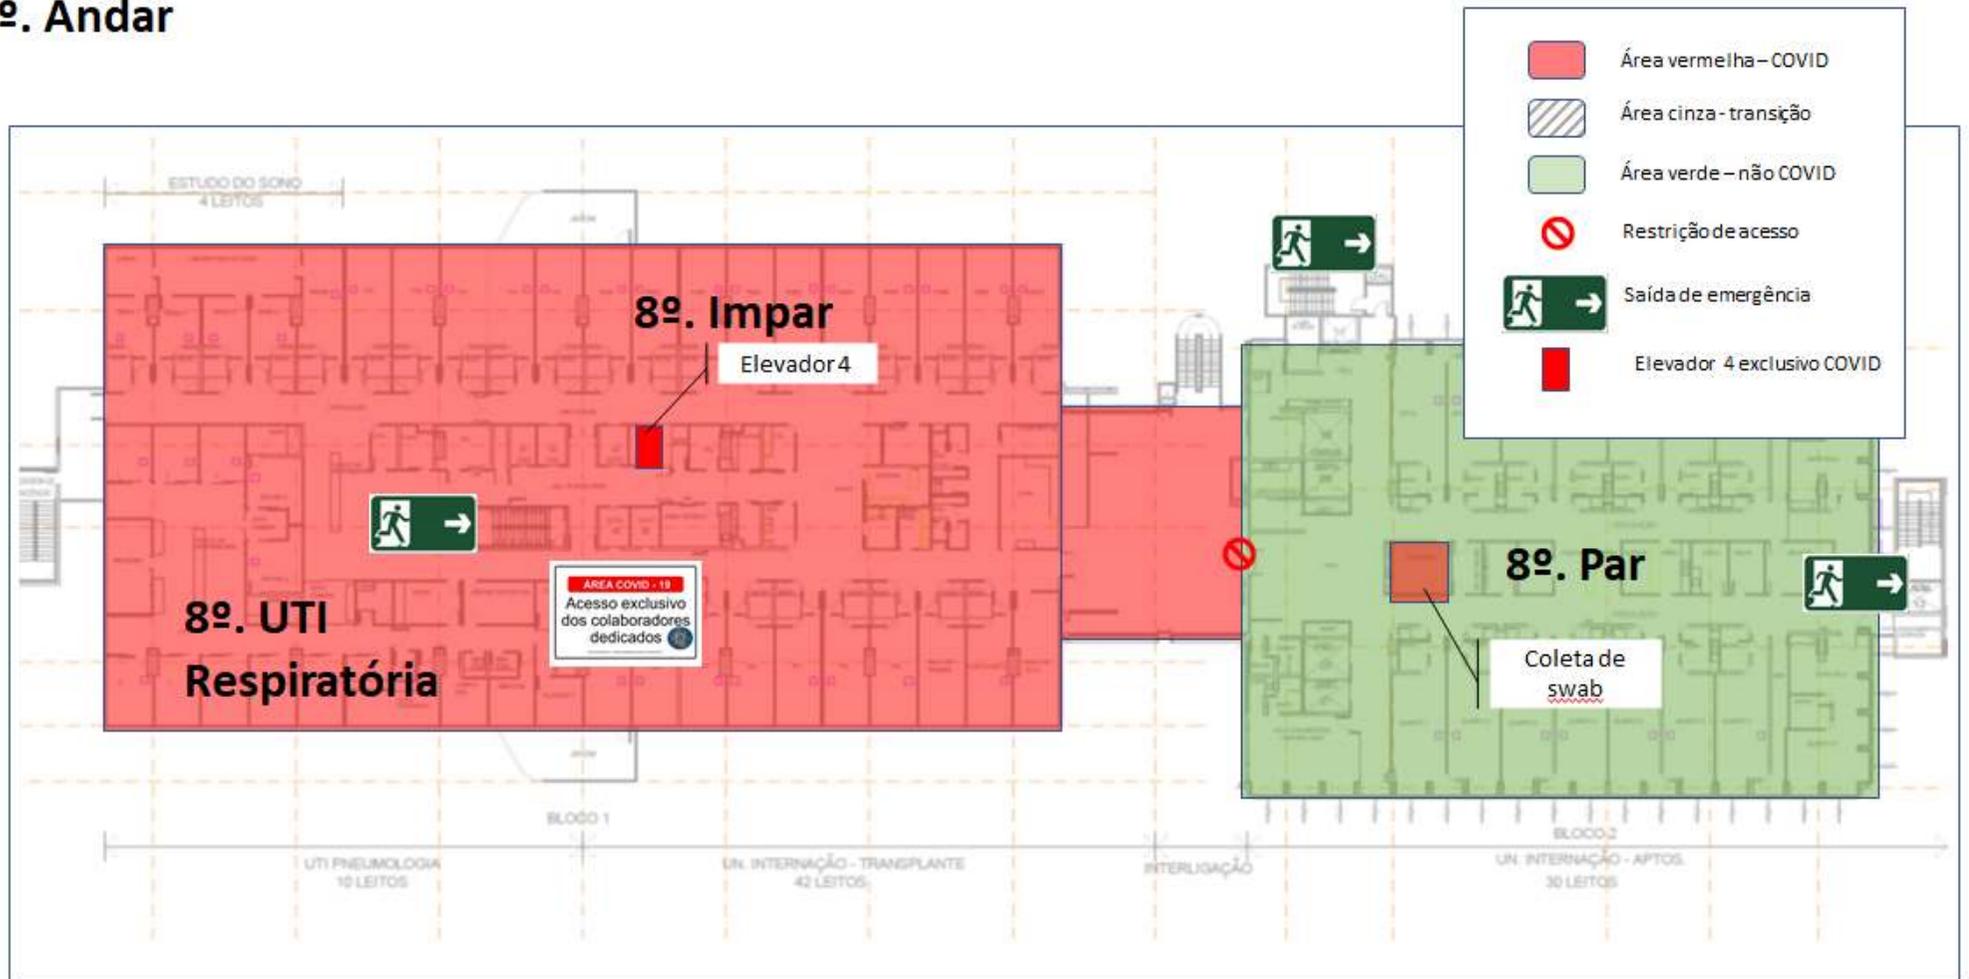

Selos de uso geral, diversos tamanhos (porta dos elevadores e recepções)



Exclusivo elevadores

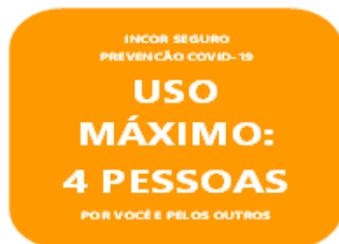

Sinalização de piso geral



Sinalização centro cirúrgico



## Banners para o Centro Cirúrgico

UNIDADE DE CONTROLE DE INFECÇÃO HOSPITALAR  
INSTITUTO DE ORÇAMENTO HC-FMUSP

ATENÇÃO

VOCÊ ESTÁ NA **ÁREA CINZA** TRANSIÇÃO

ÁREA DE TRANSITO PARA UTIC, LABORATÓRIO DE EMERGÊNCIA, CME, SALA DE BIÓPSIA DE CONGELAÇÃO, FARMÁCIA, SALA DE DESINFECÇÃO E VESTIÁRIOS.

**PROCEDIMENTOS**

- HIGIENIZAÇÃO DAS MÃOS AO ENTRAR E SAIR DESTA ÁREA;
- PROFISSIONAIS DA **ÁREA VERMELHA** DEVERÃO UTILIZAR AVANÇADA, DE TÍPICO AZUL COMUM, MÁSCARA CIRÚRGICA DESCARTÁVEL OU N95 E TOUCA DESCARTÁVEL;
- PROFISSIONAIS DA ÁREA VERDE DEVERÃO CIRCULAR USANDO A ROUPA PRIVATIVA, MÁSCARA CIRÚRGICA E TOUCA DESCARTÁVEL;
- TRANSITAR NESTA ÁREA SOMENTE QUANDO NECESSÁRIO;
- PROIBIDO AGLOMERAÇÕES E PERMANÊNCIAS DESNECESSÁRIAS.

UNIDADE DE CONTROLE DE INFECÇÃO HOSPITALAR  
INSTITUTO DE ORÇAMENTO HC-FMUSP

ATENÇÃO

VOCÊ ESTÁ NA **ÁREA VERDE** NÃO COVID-19

ATENDIMENTO DE PACIENTES NÃO COVID-19

**PROCEDIMENTOS**  
ENTRADA E CIRCULAÇÃO

- HIGIENIZAÇÃO FREQUENTE DAS MÃOS;
- ENTRADA RESTRITA A PROFISSIONAIS UTILIZANDO ROUPA PRIVATIVA NA COR VERDE INDISSOLÚVEL OU VERDE CLARO;
- OBIGATORIO USO DE MÁSCARA CIRÚRGICA E TOUCA DESCARTÁVEL.

**ACESSO ÀS SALAS OPERATÓRIAS**

- HIGIENIZAÇÃO OU INOCUAÇÃO DAS MÃOS;
- OBIGATORIO USO DE MÁSCARA CIRÚRGICA E TOUCA DESCARTÁVEL.

**SAÍDA DAS SALAS OPERATÓRIAS**

- HIGIENIZAÇÃO DAS MÃOS;
- SEQUIVAIS PRÁTICAS ROTINEIRAS.

**SAÍDA DA ÁREA**

- HIGIENIZAÇÃO DAS MÃOS;

UNIDADE DE CONTROLE DE INFECÇÃO HOSPITALAR  
INSTITUTO DE ORÇAMENTO HC-FMUSP

ATENÇÃO

VOCÊ ESTÁ NA **ÁREA VERMELHA** COVID-19

ATENDIMENTO DE PACIENTES SUSPEITOS OU CONFIRMADOS PARA COVID-19. RESTRIÇÃO A DEPENDÊNCIAS PROFUNAS PARA ATENDIMENTO E ADMISSÃO

**PROCEDIMENTOS**  
ENTRADA E CIRCULAÇÃO RESTRITAS

- USO OBRIGATORIO DE ROUPA PRIVATIVA NA COR VERDE OU **ÁREA VERDE**;
- HIGIENIZAÇÃO DAS MÃOS;
- USO OBRIGATORIO DE MÁSCARA N95 E TOUCA DESCARTÁVEL.

**ACESSO ÀS SALAS OPERATÓRIAS**

- HIGIENIZAÇÃO OU INOCUAÇÃO DAS MÃOS;
- EQUIPE DE APOIO: USO OBRIGATORIO DE AVANÇADA COM MANGAS LONGAS HIGIENIZANTE DE TÍPICO OU DESCARTÁVEL, LUVA DE PROCEDIMENTO NÃO ESTÉRIL, E PROTETOR FACIAL/ÓCULO DE PROTEÇÃO;
- EQUIPE CIRÚRGICA: CIRCULAÇÃO E ATENDIMENTO COM USO OBRIGATORIO DE AVANÇADA CIRÚRGICA IMPERMEÁVEL DESCARTÁVEL, LUVA CIRÚRGICA ESTÉRIL E PROTETOR FACIAL/ÓCULO DE PROTEÇÃO.

**SAÍDA DAS SALAS OPERATÓRIAS**

- REMOÇÃO DAS LUVA E AVANÇADA;
- HIGIENIZAÇÃO DAS MÃOS.

**SAÍDA DA ÁREA (ACESSO À ÁREA CINZA)**

- HIGIENIZAÇÃO DAS MÃOS;
- USO DE AVANÇADA DE TÍPICO COMUM SOBRE A ROUPA PRIVATIVA.

Delimitação das áreas COVID (UTI e Enfermaria)



Assentos

